


- LEGENDA**
- NAVRHOVANÉ SÍTĚ**
- NAVRHOVANÉ VODOVODNÍ ŘÁDY
  - NAVRHOVANÝ ZÁSOBNI A PŘÍVODNÍ ŘÁD
  - NAVRHOVANÉ VODOVODNÍ ODBOČKY
  - NAVRHOVANÁ SPLAŠKOVÁ KANALIZACE - GRAVITACE (SOUČÁSTÍ PROJEKTU PASEČNICE - KANALIZACE A ČOV)
  - NAVRHOVANÉ KANALIZAČNÍ ODBOČKY (SOUČÁSTÍ PROJEKTU PASEČNICE - KANALIZACE A ČOV)

- STÁVAJÍCÍ SÍTĚ**
- STÁVAJÍCÍ KANALIZACE DEŠŤOVÁ - OVĚŘENÁ
  - STÁVAJÍCÍ KANALIZACE DEŠŤOVÁ - NEOVĚŘENÁ
  - SDELOVACÍ KABEL - PODZEMNÍ
  - SDELOVACÍ KABEL - NADZEMNÍ
  - KABEL NN - PODZEMNÍ
  - KABEL NN - NADZEMNÍ
  - KABEL VN - NADZEMNÍ

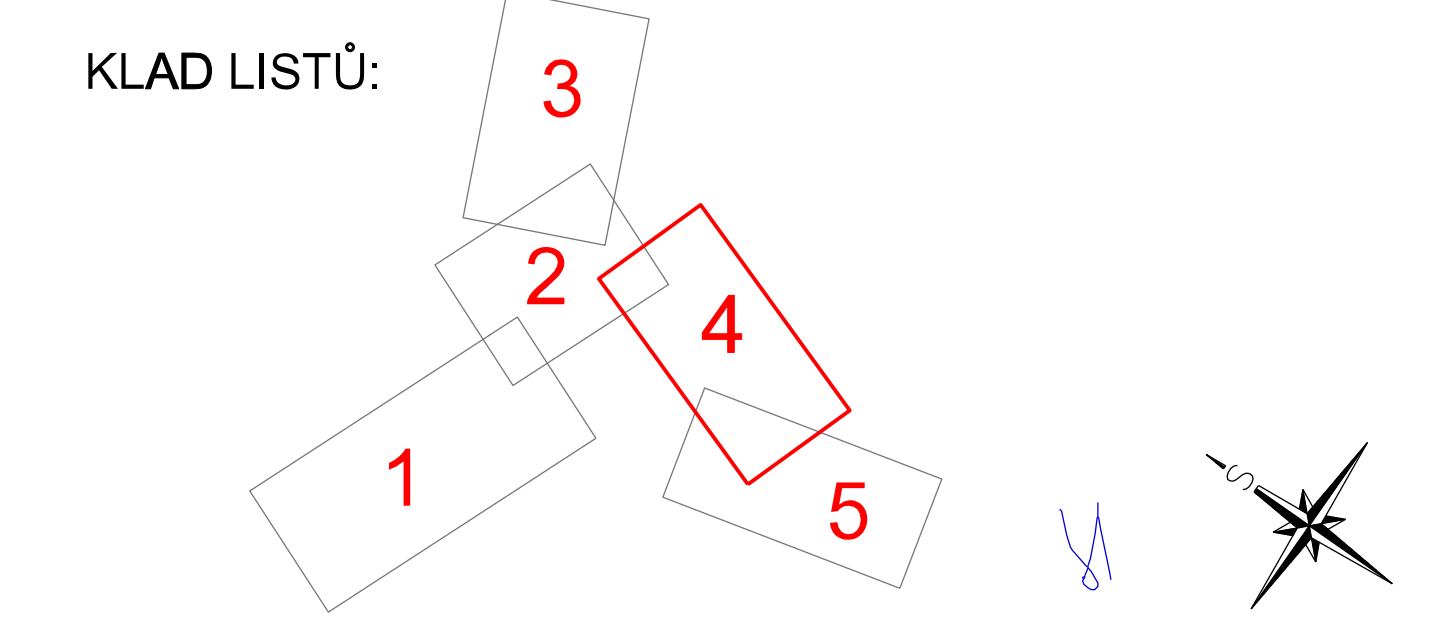

Revize	Popis revize	Datum revize
<p>Projektová a inženýrská společnost - dříve Praha Dulavských inženýrů 12, 170 00 Praha 7, tel: 266 109 235 fax: 266 712 140 E-mail: info@aquaprocon.cz www.aquaprocon.cz</p> <p>Chodské vodárny a kanalizace a.s. Bezděkovské předměstí 388, 344 78 Domažlice tel: 379 792 311 fax: 379 722 159 E-mail: info@chvak.cz www.chvak.cz</p>		
Vedoucí projektu	Pavel Jahn	
Vedoucí dílny projektu	Ing. Sana Bahor	
Zodpovědný projektant	Ing. Sana Bahor	
Vypracoval	Ing. Jana Fritschová	
Kontroloval	Ing. Radovan Haloun, ČSc.	

Investor	Obec Pasečnice, Pasečnice 8, 344 01 Pasečnice
Objednatel	Chodské vodárny a kanalizace a.s., Bezděkovské předměstí 388, 344 78 Domažlice
Formát	12A4
Měřítko	1:500
Stupeň	ZD
Datum	08/2018
Základní číslo	1463817-18-02

<p><b>PASEČNICE - VODOVOD</b></p> <p>D - Dokumentace objektů a technických a technologických zařízení D.2 - Stavební situační výkres</p>	
Průřez	STAVEBNÍ SITUAČNÍ VÝKRES Č. 4
Číslo přílohy	D.2.4
Strana	0